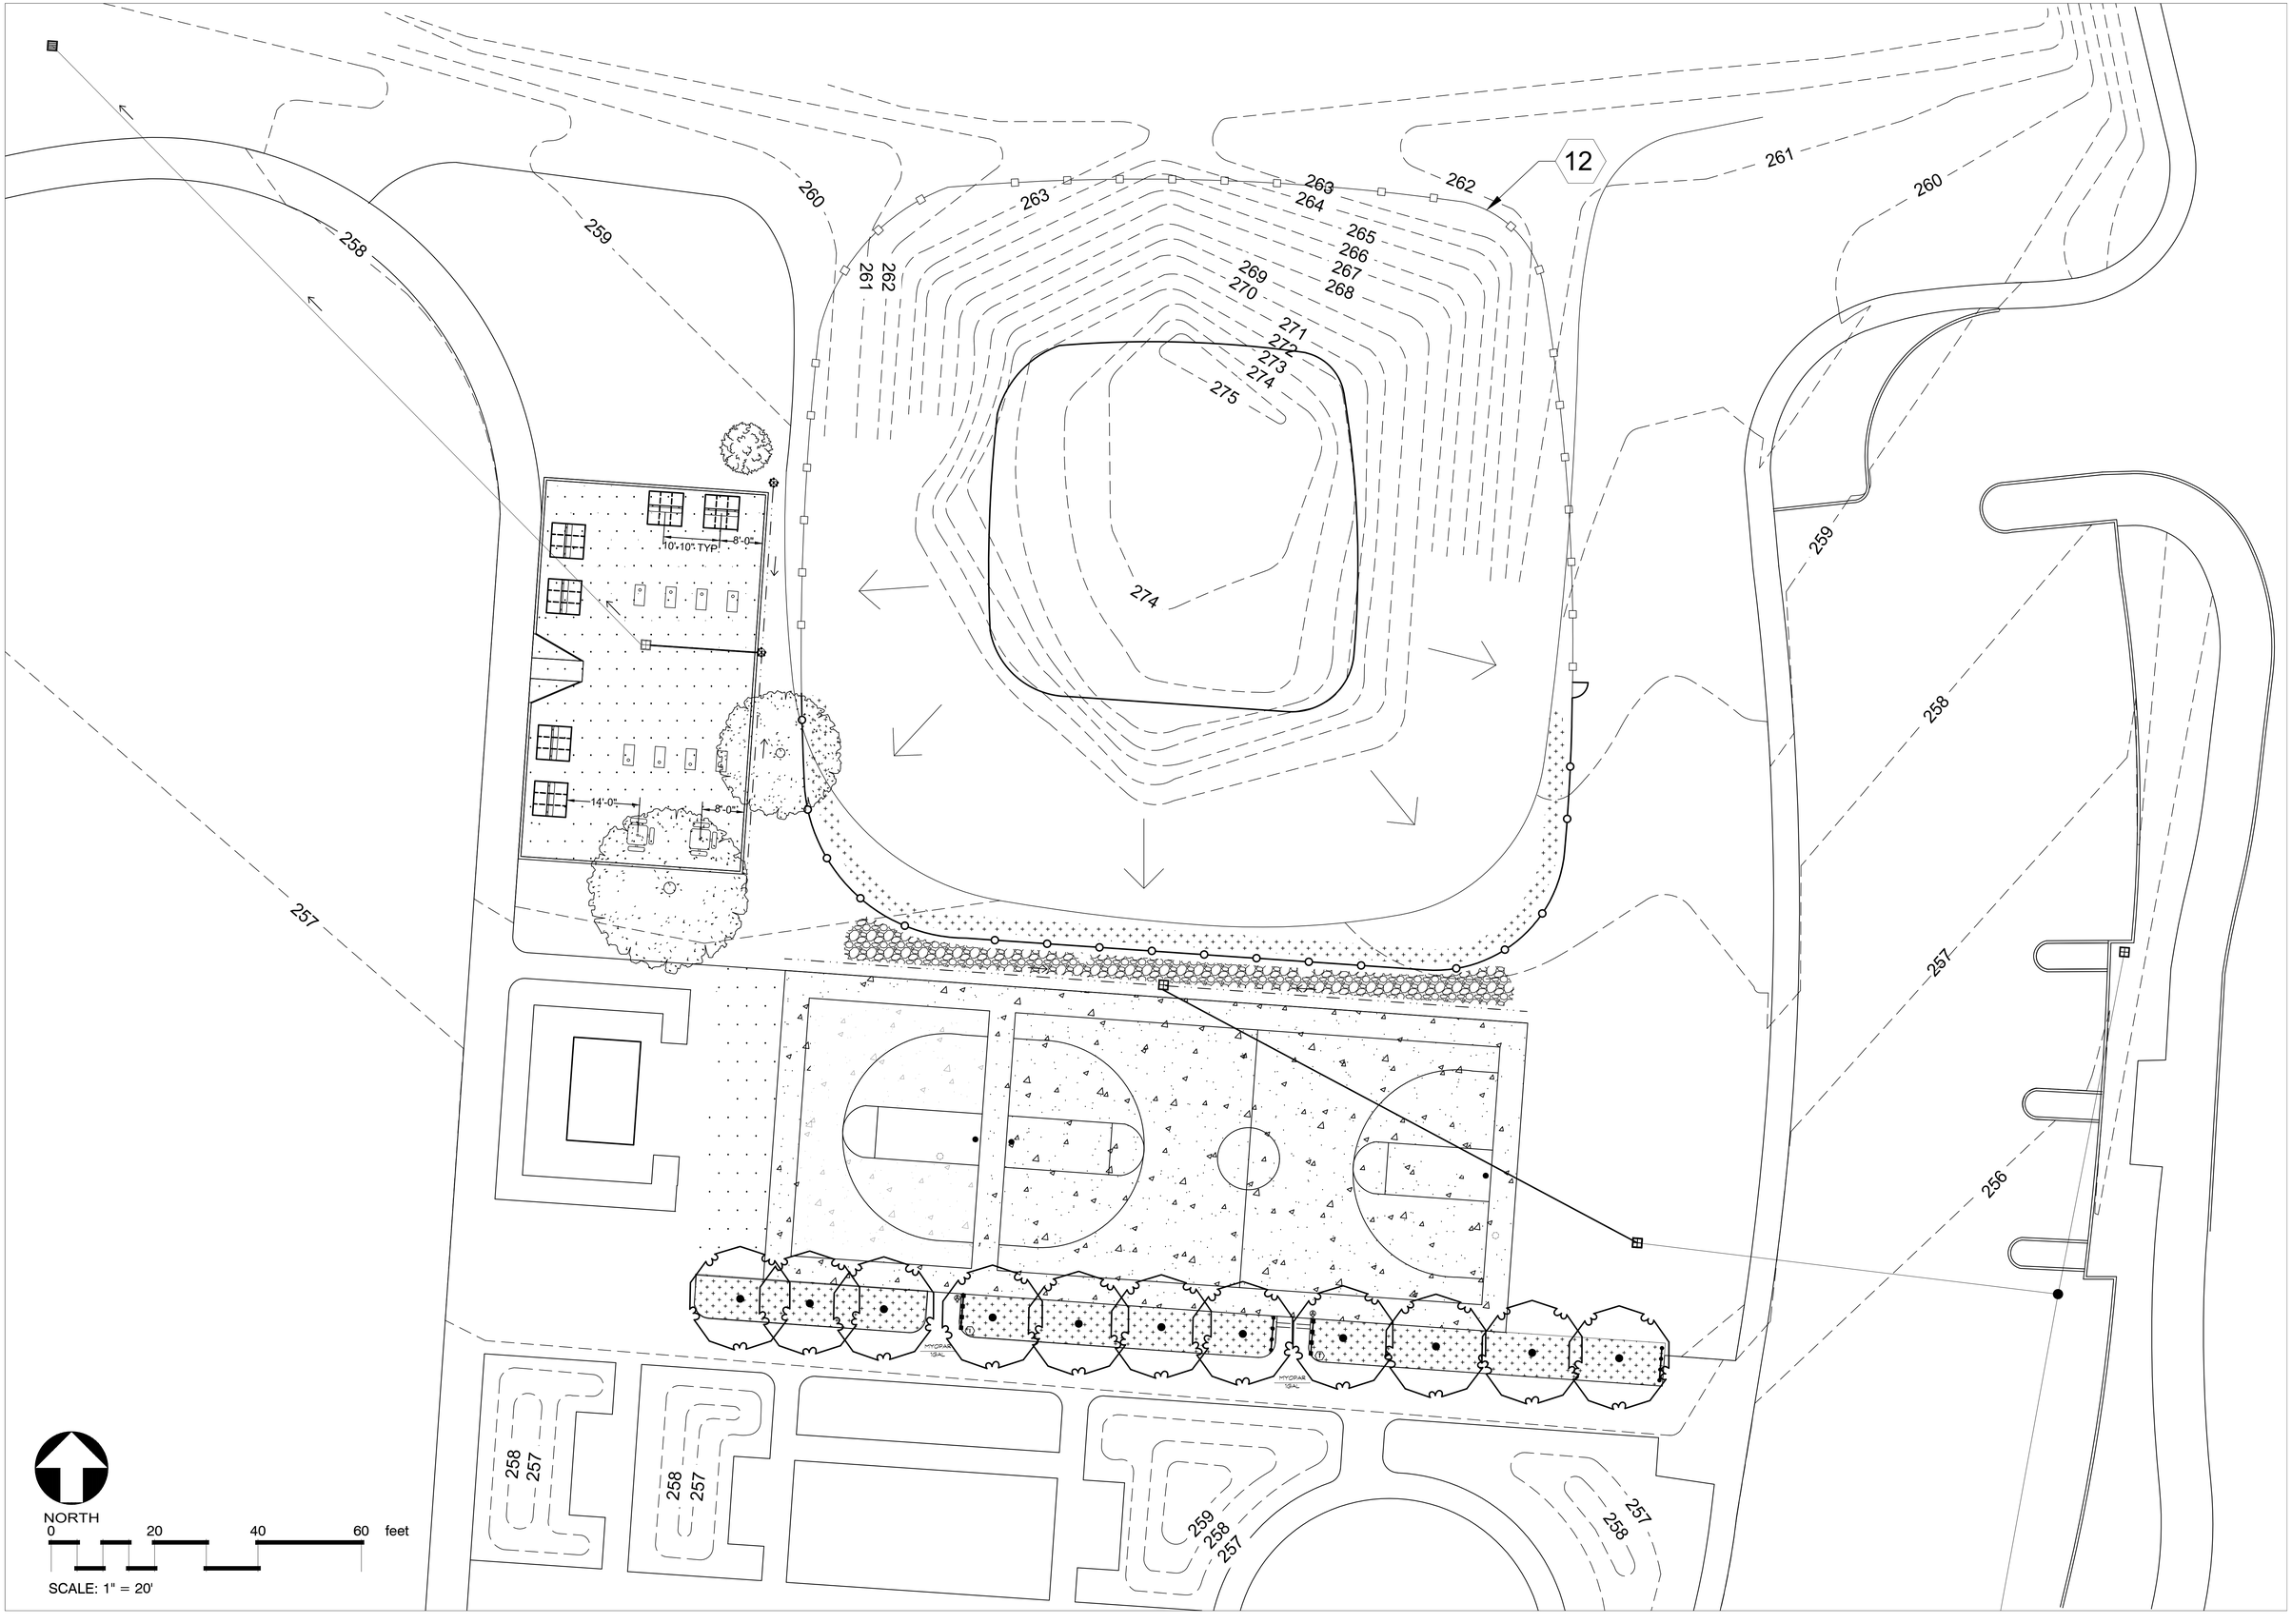
12
258
259
260
261
262
263
264
265
266
267
268
269
270
271
272
273
274
275
10'-10" TYP.
8'-0"
14'-0"
8'-0"
257
256
NORTH
0
20
40
60
feet
SCALE: 1" = 20'